

SNC JARDINS DES CARDAMINES

Bâtiment G	
T 4	Rez de Chaussée n° 03

Entrée	10,34 m ²
Wc	1,28 m ²
Séjour	19,69 m ²
Cuisine	9,17 m ²
Chambre 01	15,33 m ²
Chambre 02	10,52 m ²
Chambre 03	9,48 m ²
Bains	3,27 m ²
Douche	2,62 m ²
TOTAL	81,70 m²

Terrasse Carrelée 15,20 m²
 Terrasse engazonnée 68,70 m²


PLAN - PRECISION APD -

Bâtiment G



SOGERIM
 LE PARTICULIER SCIENTIFUSURBAN

LE JARDIN DES CARDAMINES
 25 Avenue LORETTE
 06 130 GRASSE

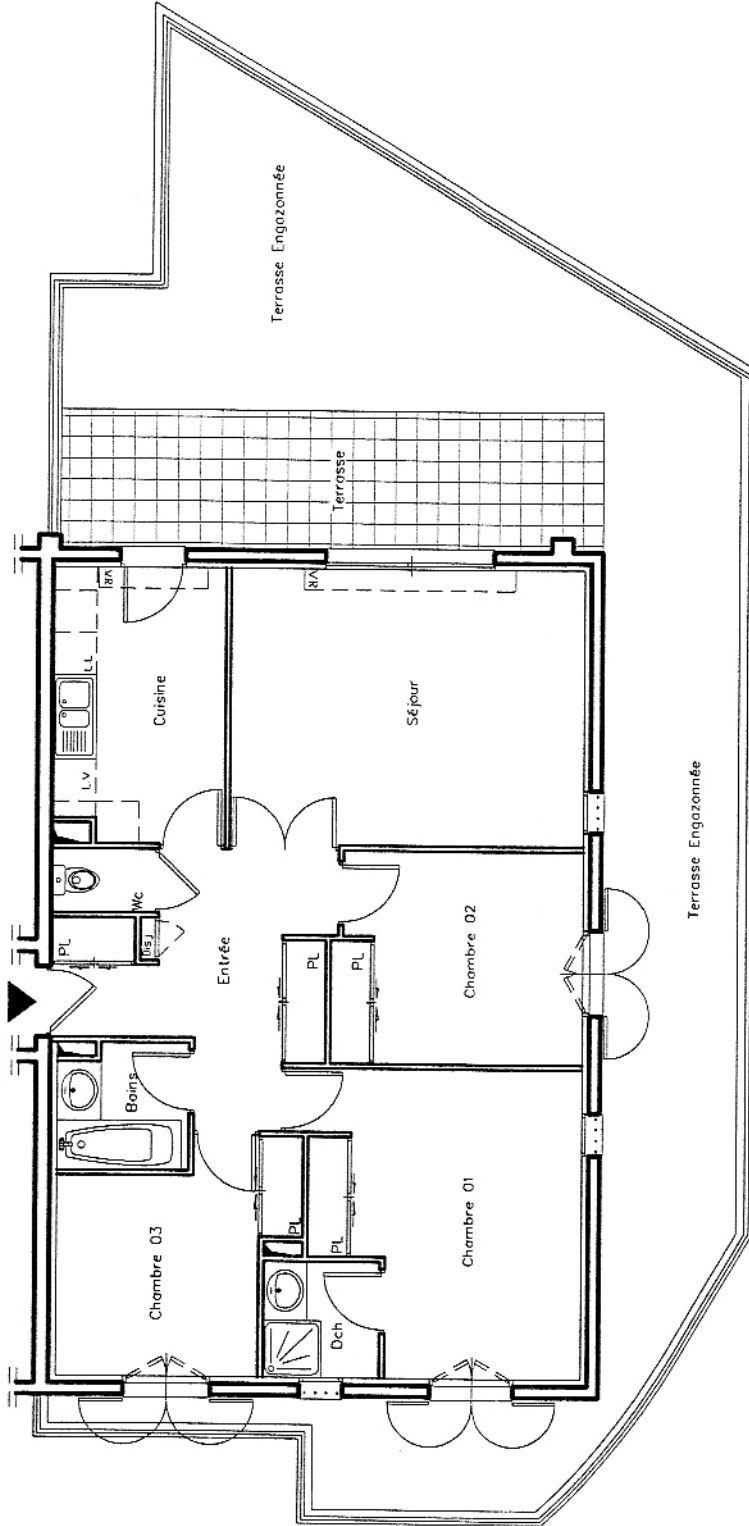

Echelle



MISE A JOUR : 03/07/03

Des modifications sont susceptibles d'être apportées à ce plan en fonction des nécessités techniques de la réalisation tant en ce qui concerne les dimensions libres que l'équipement, les surfaces indiquées sont approximatives. Les rebâches, armoires, faux-plafonds, canalisations ainsi que les équipements sont figurés à titre indicatif. Aucun appareil ni mobilier dans les cuisines.